


# ZMĚNA Č. 1 ÚZEMNÍHO PLÁNU SMOLOTELY

## VÝKRES VEŘEJNÉ INFRASTRUKTURY - TECHNICKÉ

- LEGENDA**
- hranice řešeného území
  - hranice zastavěného území aktualizovaná k 6.6.2024
  - zastavitelné plochy
  - plochy změn v krajině
  - budovy dle katastru nemovitosti
  - parcely dle katastru nemovitosti
- plochy s rozdílným způsobem využití**
- | stav | návrh | popis  |
|------|-------|--|
|      | NU    | NU - přírodní všeobecné                      |
|      | OH    | OH - občanské vybavení - hřbitovy            |
|      | OS    | OS - občanské vybavení - sport               |
|      | SV    | SV - smíšené obytné venkovské                |
|      | WT    | WT - vodní a vodních toků                    |
|      | ZP    | ZP - zeleň - parky a parkové upravené plochy |
- technická infrastruktura**
- | stav | návrh | popis                          |
|------|-------|--------------------------------|
|      | ☒     | trafostanice                   |
|      | →     | vedení el. energie ZVN         |
|      | →     | vedení el. energie VVN         |
|      | →     | vedení el. energie VN          |
|      | →     | vedení el. energie NN          |
|      | ☐     | ústiště odpadních vod          |
|      | →     | kanalizace                     |
|      | →     | vodovod                        |
|      | →     | komunikační vedení             |
|      | →     | radioreléová trasa             |
|      | ☐     | záplavové území Q005           |
|      | ☐     | záplavové území Q020           |
|      | ☐     | záplavové území Q100           |
|      | ☐     | aktivní zóna záplavového území |

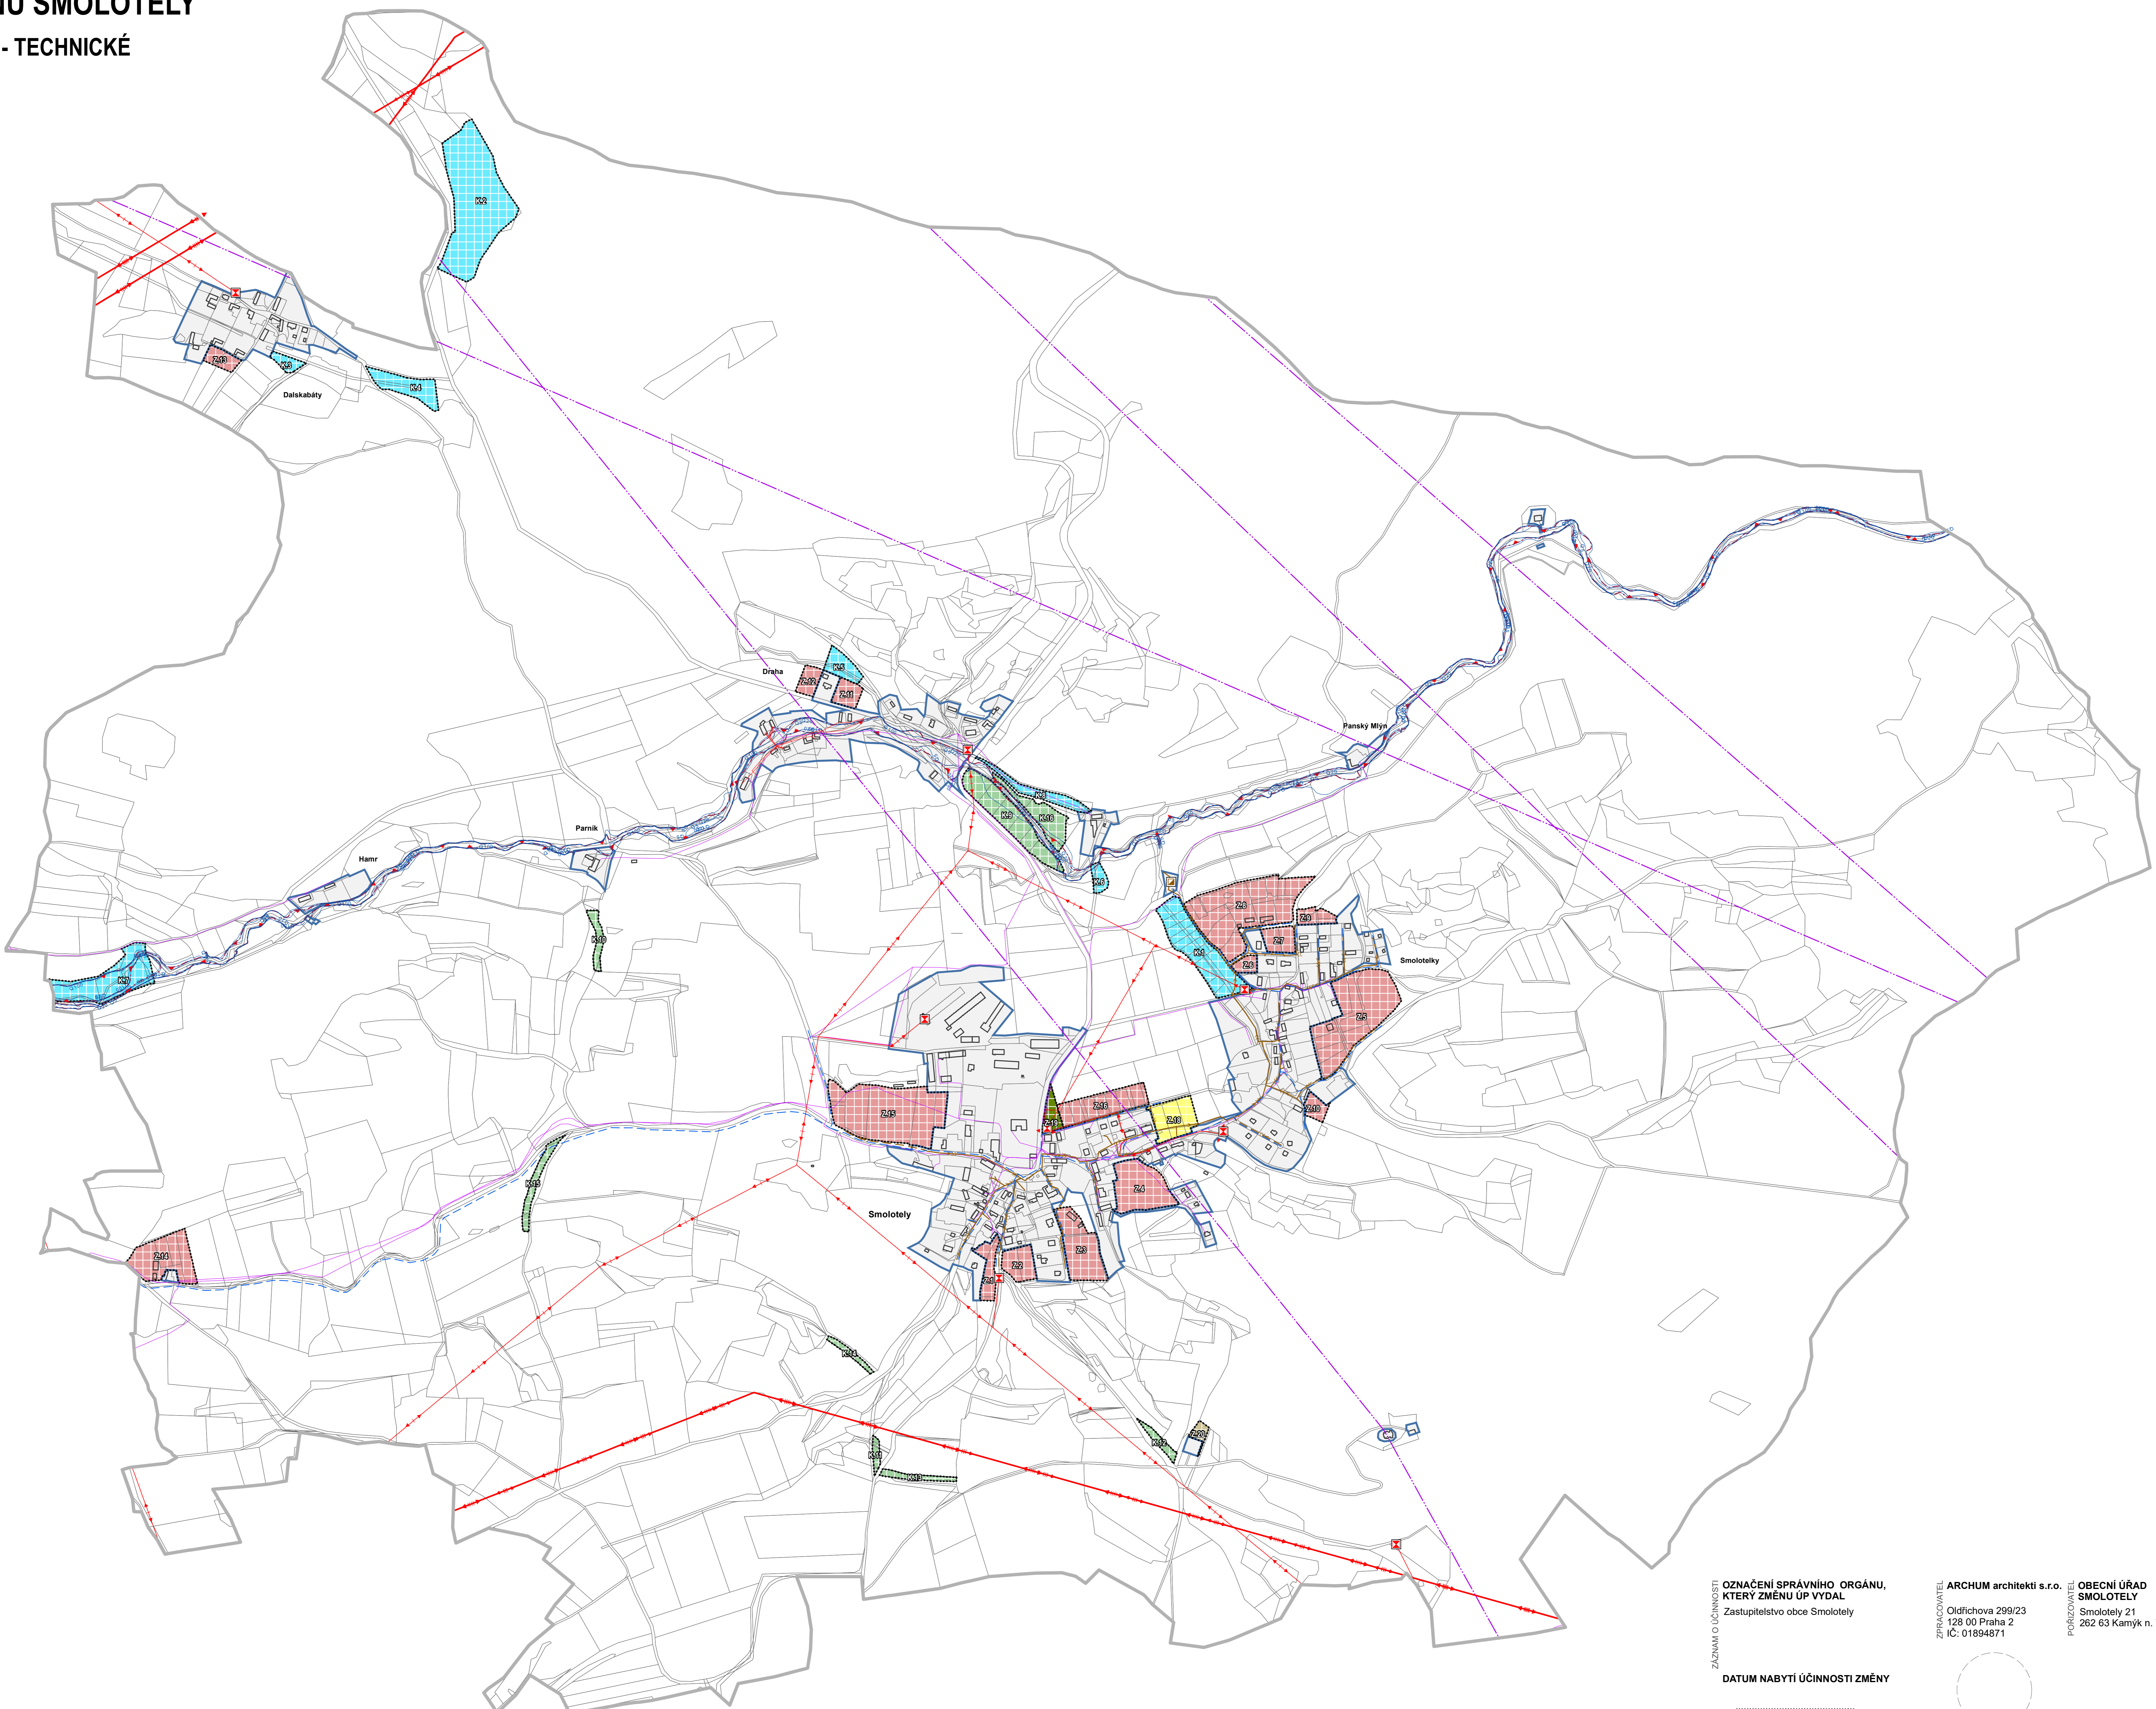


**OZNAČENÍ SPRÁVNÍHO ORGÁNU, KTERÝ ZMĚNU ÚP VYDAL**  
Zastupitelstvo obce Smolotely

**DATUM NABYTÍ ÚČINNOSTI ZMĚNY**  
.....

**OPRÁVNĚNÁ ÚŘEDNÍ OSOBA POŘIZOVATELE (razítka, podpis)**

Stěpán Šedivý  
starosta obce Smolotely

ZPRACOVATEL ARCHUM architekti s.r.o. Olafichova 299/23 128 00 Praha 2 Č. 01894871	POŘIZOVATEL OBECNÍ ÚŘAD SMOLOTELY Smolotely 21 262 63 Kamýk n. Vltavou	OBECNÍ ÚŘAD OBEC SMOLOTELY Smolotely 21 262 63 Kamýk n. Vltavou
---	--	--

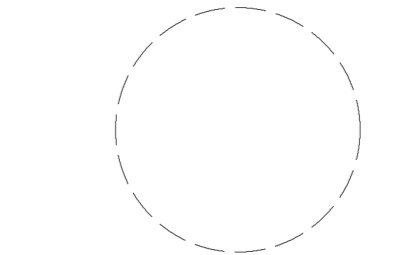

ZODPOVĚDNÝ PROJEKTANT Ing. arch. Michal Petr ČKA 4516	OPRÁVNĚNÁ ÚŘEDNÍ OSOBA POŘIZOVATELE Ing. arch. Barbora Havlíčková	URČENÝ ZASTUPITEL Stěpán Šedivý starosta obce
---	--	---

**ZMĚNA Č. 1 ÚZEMNÍHO PLÁNU SMOLOTELY**  
VÝKRES VEŘEJNÉ INFRASTRUKTURY - TECHNICKÉ  
NÁVRH PRO VEŘEJNÉ PROJEDNÁNÍ dle § 55b SZ

FORMÁT	A0	SKUPINA	S-JTSK	MĚŘITVO	1 : 5 000	ČÍSLO	Červen 2024	STRANA	3
--------	----	---------	--------	---------	-----------	-------	-------------	--------	---