


# ZMĚNA Č. 1 ÚZEMNÍHO PLÁNU SMOLOTELY

## VÝKRES VEŘEJNÉ INFRASTRUKTURY - TECHNICKÉ

- LEGENDA**
- hranice řešeného území
  - hranice zastavěného území aktualizovaná k 6.6.2024
  - zastavěné plochy
  - plochy změn v krajině
  - budovy dle katastru nemovitostí
  - parcely dle katastru nemovitostí
- plochy s rozdílným způsobem využití**
- | stav | návrh | popis  |
|------|-------|--|
|      | NU    | NU - přírodní všeobecné                      |
|      | OH    | OH - občanské vybavení - hřbitovy            |
|      | OS    | OS - občanské vybavení - sport               |
|      | SV    | SV - smíšené obytné venkovské                |
|      | WT    | WT - vodní a vodních toků                    |
|      | ZP    | ZP - zeleň - parky a parkově upravené plochy |
- technická infrastruktura**
- | stav | návrh | popis                          |
|------|-------|--------------------------------|
|      | ☒     | trafostanice                   |
|      | →     | vedení el. energie ZVN         |
|      | →     | vedení el. energie VVN         |
|      | →     | vedení el. energie VN          |
|      | →     | vedení el. energie NN          |
|      | ☐     | ústírna odpadních vod          |
|      | →     | kanalizace                     |
|      | →     | vodovod                        |
|      | →     | komunikační vedení             |
|      | →     | radioreléová trasa             |
|      | ☐     | záplavové území Q005           |
|      | ☐     | záplavové území Q020           |
|      | ☐     | záplavové území Q100           |
|      | ☐     | aktivní zóna záplavového území |

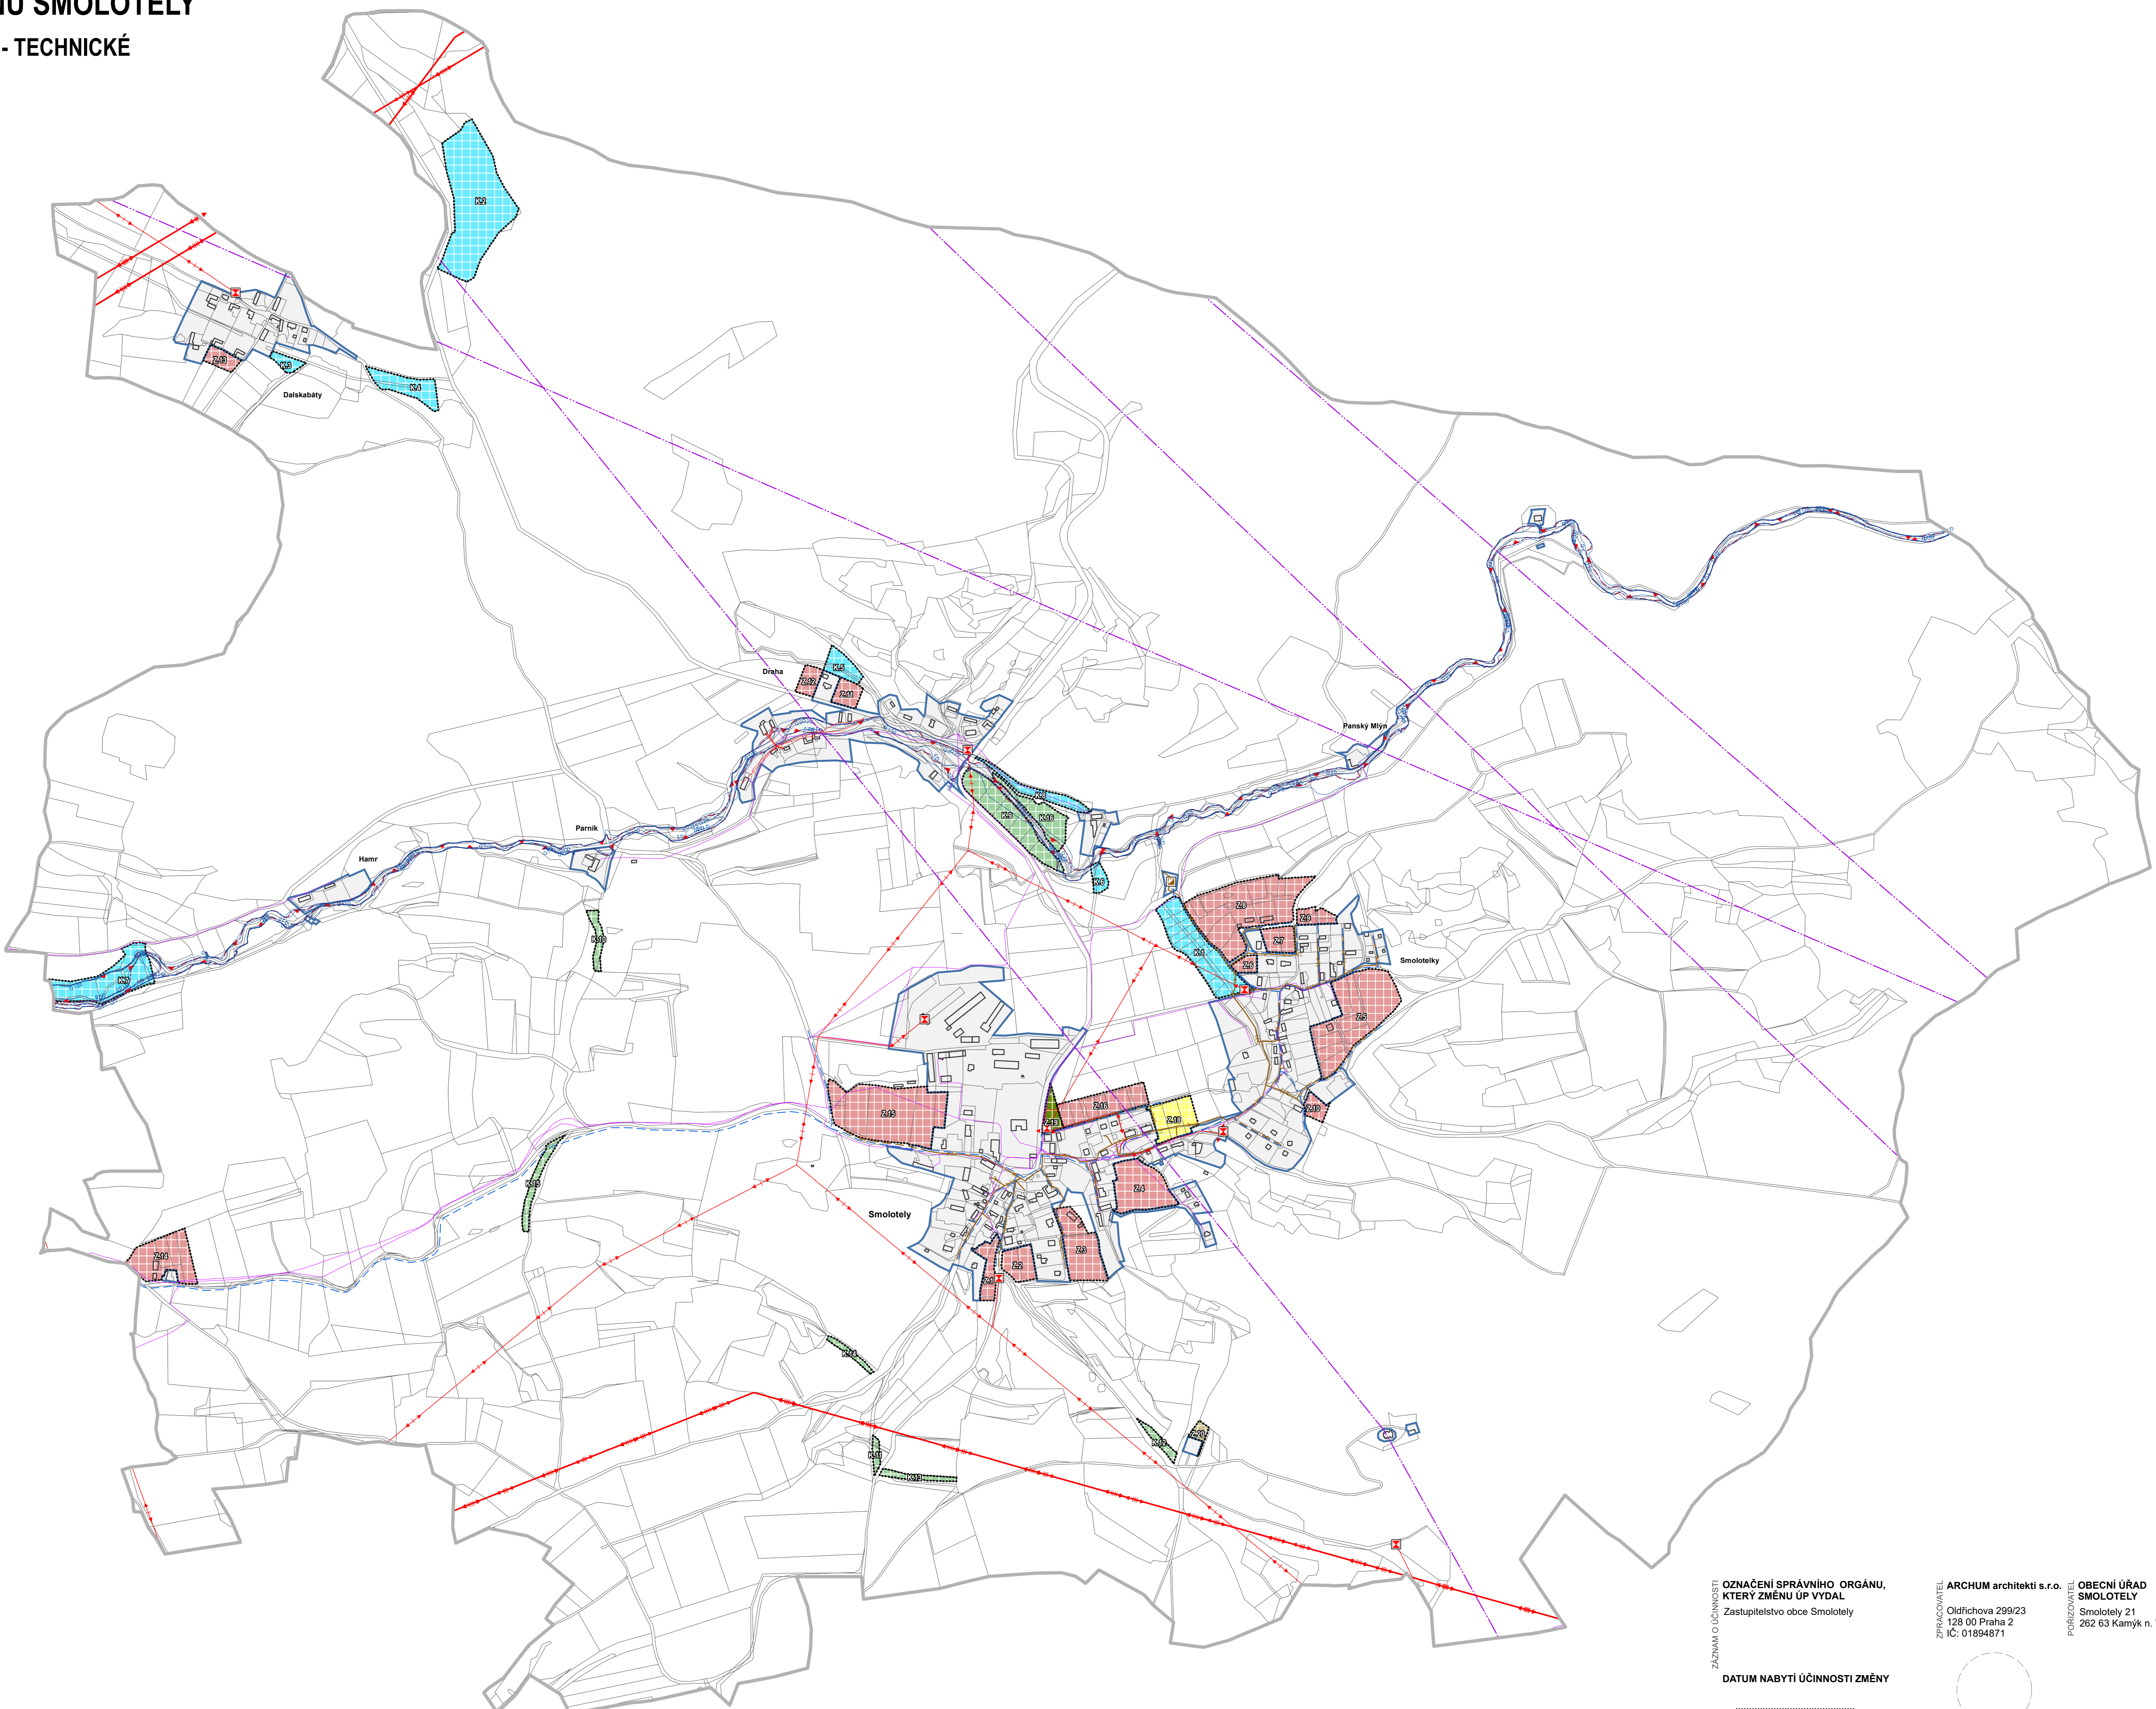

**OZNAČENÍ SPRÁVNÍHO ORGÁNU, KTERÝ ZMĚNU ÚP VYDAL**  
Zastupitelstvo obce Smolotely

**DATUM NABYTÍ ÚČINNOSTI ZMĚNY**  
.....


**OPRÁVNĚNÁ ÚŘEDNÍ OSOBA POŘIZOVATELE (razítka, podpis)**

Stěpán Šedivý  
starosta obce Smolotely

**ZPRACOVATEL** ARCHUM architekti s.r.o.  
Oldřichova 299/23  
128 00 Praha 2  
Č. 01894871

**POŘIZOVATEL** OBECNÍ ÚŘAD  
SMOLOTELY  
Smolotely 21  
262 63 Kamýk n. Vltavou

**OBEDNATEL** OBEC SMOLOTELY  
Smolotely 21  
262 63 Kamýk n. Vltavou

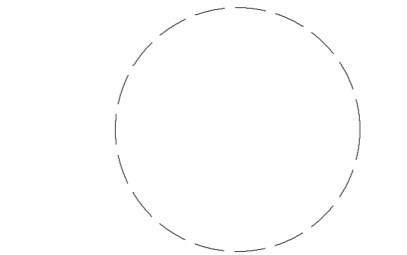

**ZODPOVĚDNÝ PROJEKTANT** OPRÁVNĚNÁ ÚŘEDNÍ OSOBA POŘIZOVATELE ÚŘEČNÝ ZASTUPITEL  
Ing. arch. Michal Petr Ing. arch. Barbora Havlíčková Stěpán Šedivý  
ČKA 4516 starosta obce

**ZMĚNA Č. 1 ÚZEMNÍHO PLÁNU SMOLOTELY**  
**VÝKRES VEŘEJNÉ INFRASTRUKTURY - TECHNICKÉ**

FORMÁT	A0	PROJEKT	S-JTSK	SKALNICE	1:5 000	ČÍSLO	prosinec 2024	STRANA	3
--------	----	---------	--------	----------	---------	-------	---------------	--------	---